


# Чертеж межевания территории

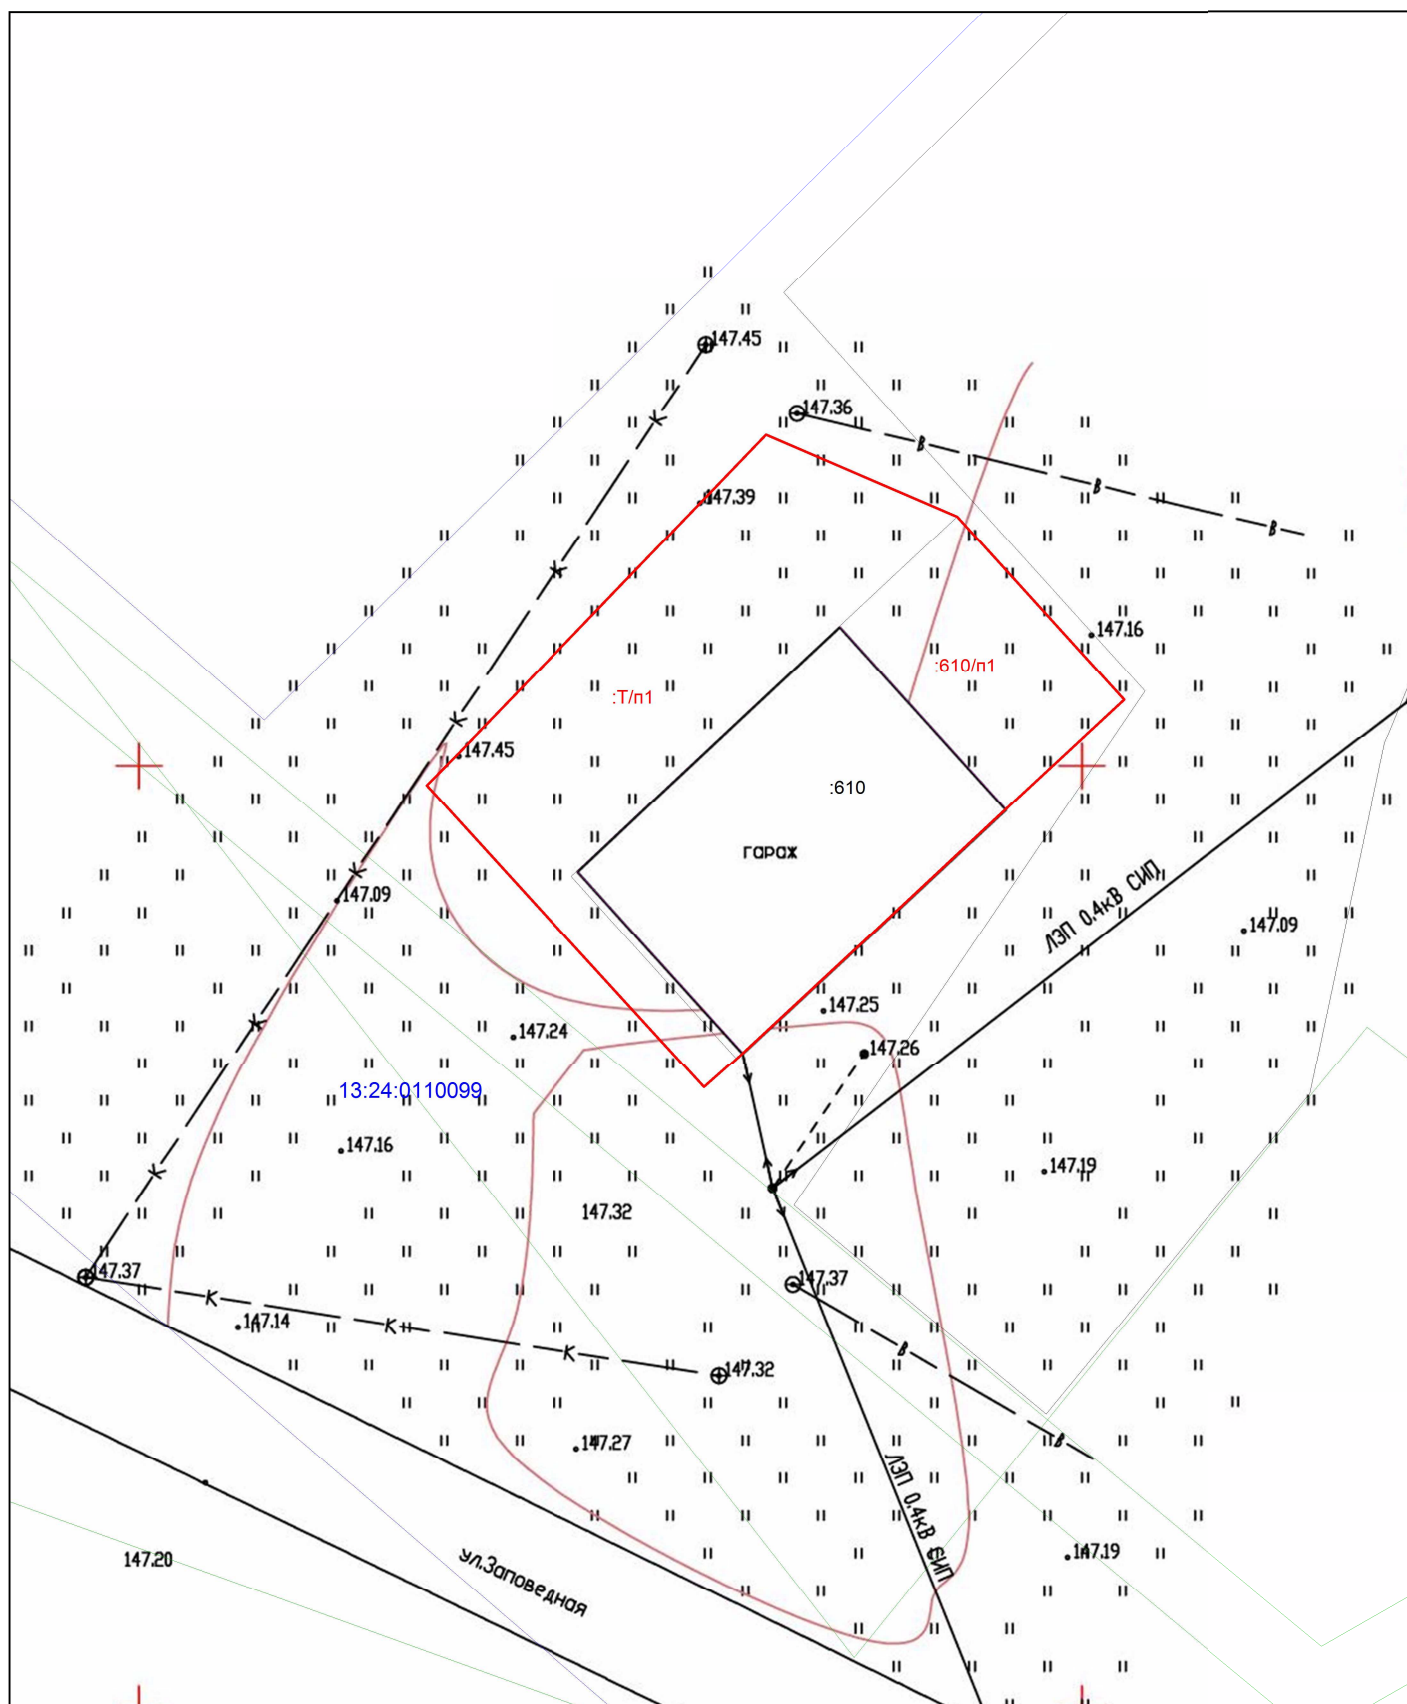

Масштаб 1:200

- граница образуемого земельного участка
- граница земельных участков, существующих в ЕГРН
- граница охранных зон
- граница кадастрового квартала