


## Схема размещения элемента планировочной структуры

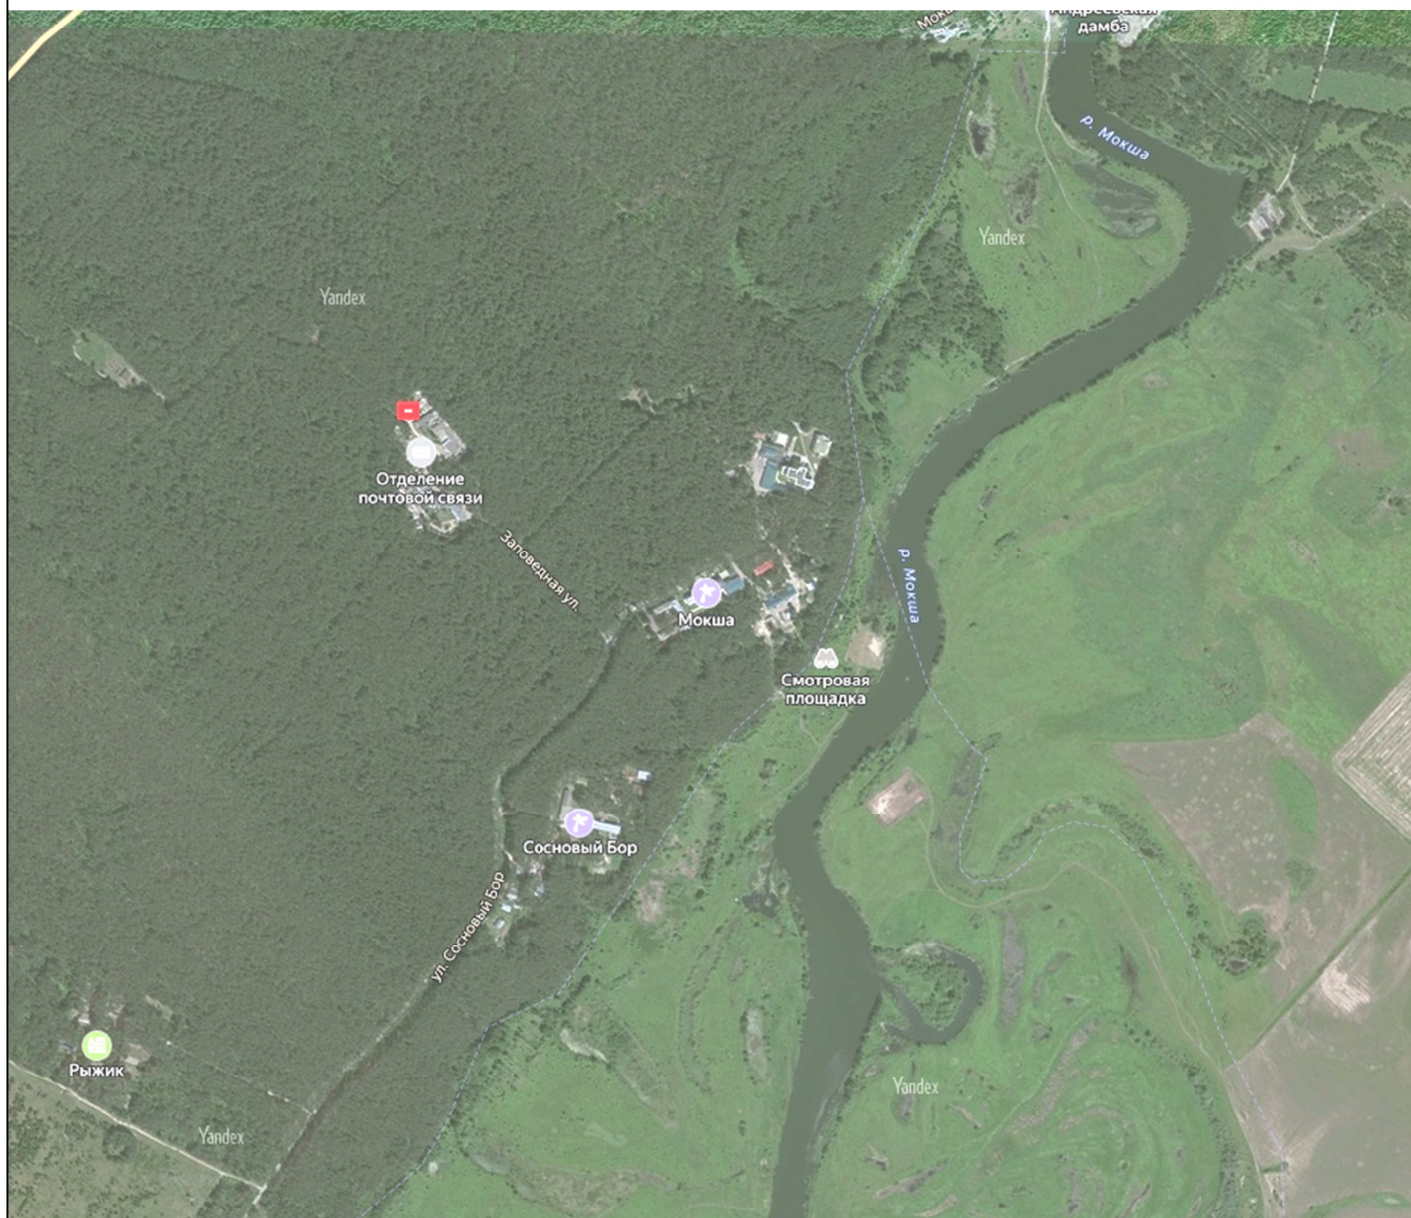

Масштаб 1:5000